
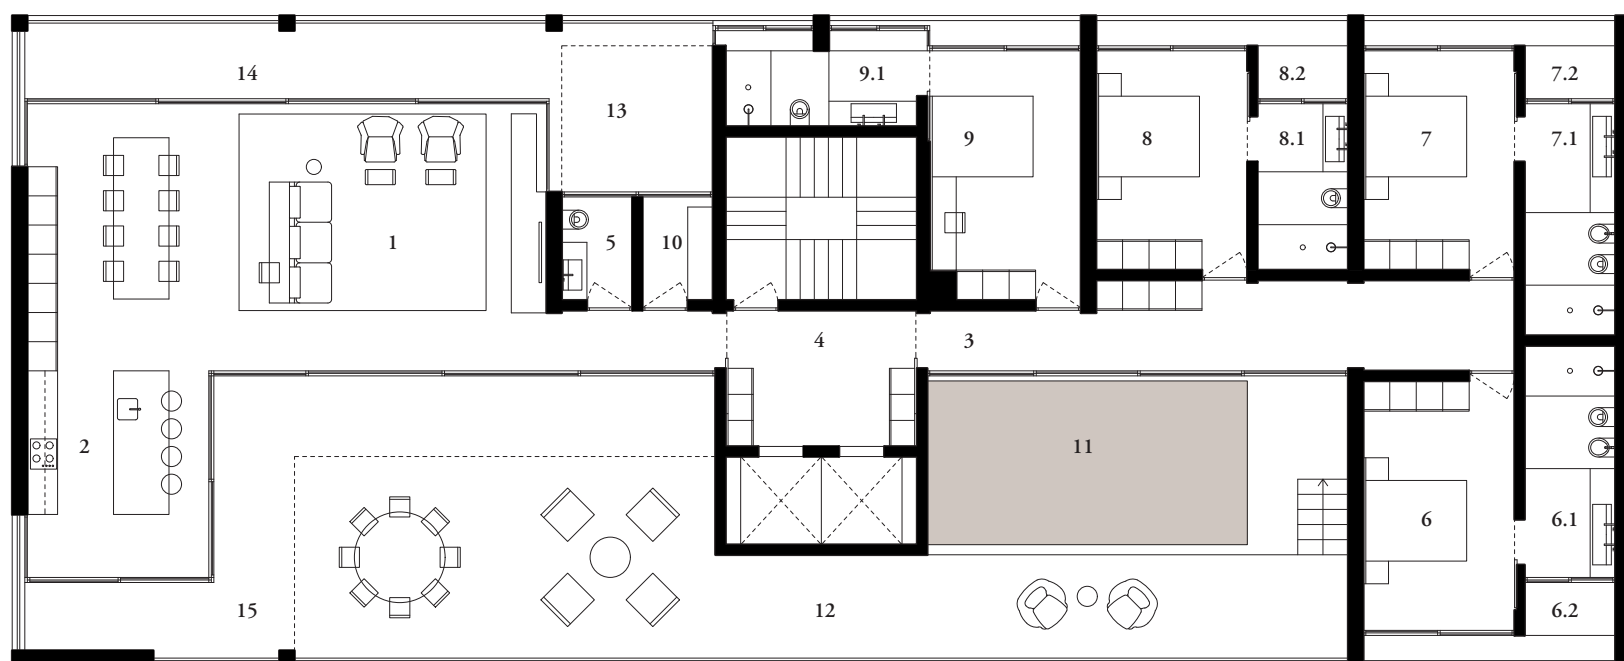
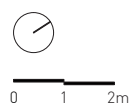


EDIFÍCIO DO PARQUE

PISO	TIPOLOGIA
05	T4
FRACÇÃO	5B
ÁREA BRUTA TOTAL	ESTACIONAMENTO
222 m ²	3 Lugares

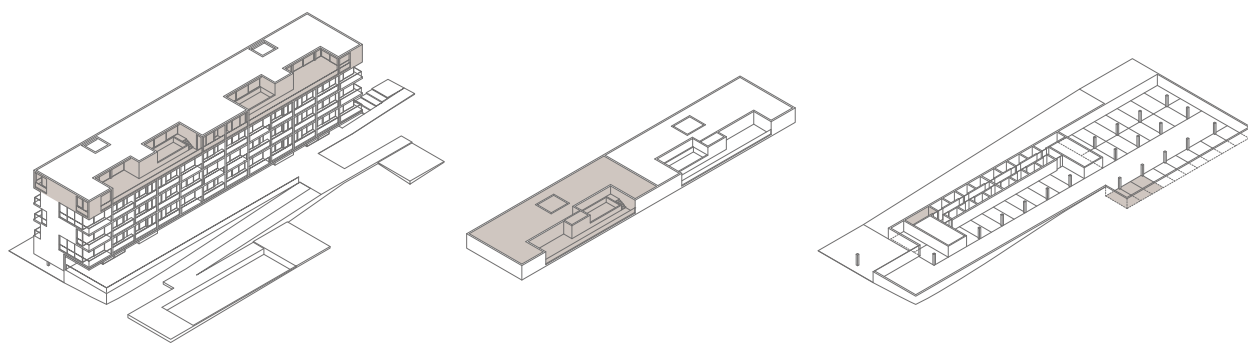

LEGENDA	ZONA	ÁREA ÚTIL
1	SALA	55 m ²
2	COZINHA	15 m ²
3	CIRCULAÇÃO	23 m ²
4	ÁTRIO	10 m ²
5	I.S. SOCIAL	3 m ²
6	SUITE MASTER 1	15 m ²
6.1	I.S.	8 m ²
6.2	VARANDA	2 m ²
7	SUITE MASTER 2	13 m ²
7.1	I.S.	8 m ²
7.2	VARANDA	2 m ²
8	SUITE 1	13 m ²
8.1	I.S.	8 m ²
8.2	VARANDA	2 m ²
9	SUITE 2	15 m ²
9.1	I.S.	7 m ²

10	LAVANDARIA	3 m ²
11	PISCINA	22 m ²
12	TERRAÇO DESCOBERTO 1	63 m ²
13	TERRAÇO DESCOBERTO 2	9 m ²
14	TERRAÇO COBERTO 1	20 m ²
15	TERRAÇO COBERTO 2	27 m ²
-	ARRUMO BOX	11 m ²

ARQUITECTURA

CARVALHO ARAÚJO

Largo de Santa Cruz, 506, 1 andar, 4700-322 Braga, Portugal

tel. +351 253 283 580
email. ca@carvalhoaraujo.com

As imagens e representações são não contratuais e meramente exemplificativas. Poderão surgir alterações à informação agora prestada em virtude dos processos de licenciamento e construtivo. Qualquer reprodução total ou parcial para fins publicitários ou comerciais é exclusiva do promotor e de acordo com as condições contratuais. Propriedade intelectual e direitos de autor de J. M. Carvalho Araújo, Arquitectura e Design, S.A.

2022 © ABORDAGEM VISIONÁRIA.
Todos os direitos reservados.

CONSTRUTOR


engimov[®]
DO TRACO À CONSTRUÇÃO

Avenida Principal, nº 202, 4730-041, Vila Verde, Portugal

tel. +351 253 927 542
email. geral@engimov.pt